



Návrh předmětu geometrického plánu II

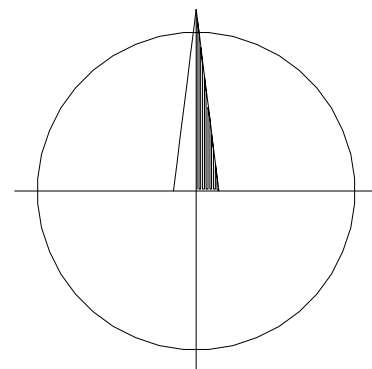

k.ú. Černé Budy

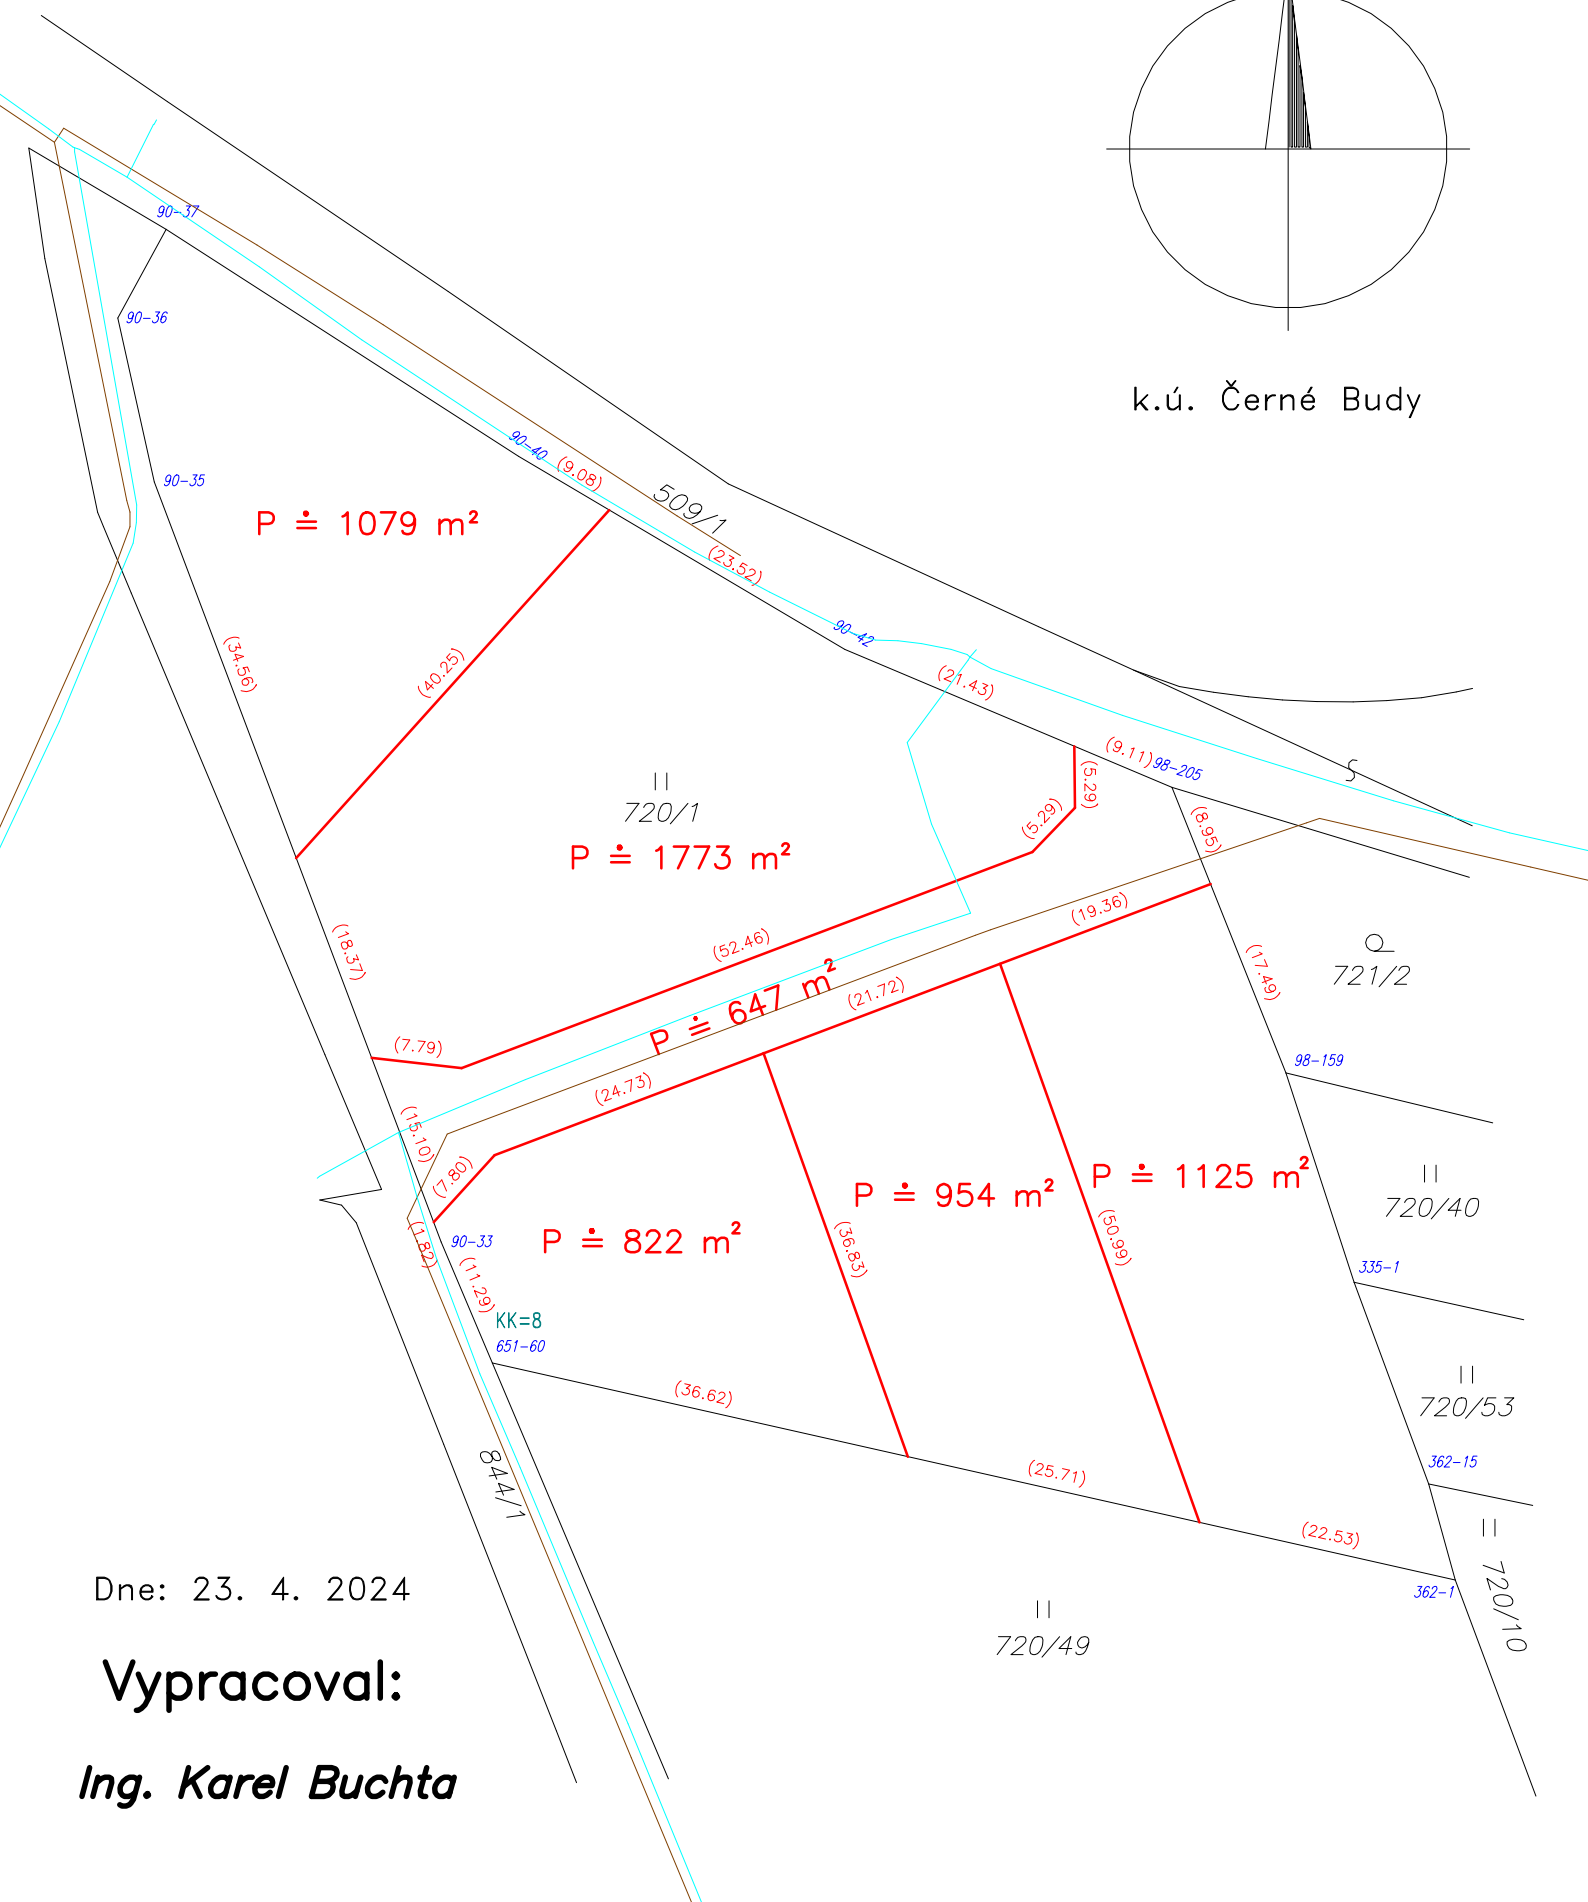

Dne: 23. 4. 2024

Vypracoval:

Ing. Karel Buchta